



VERIŽNE HIŠE VIČ

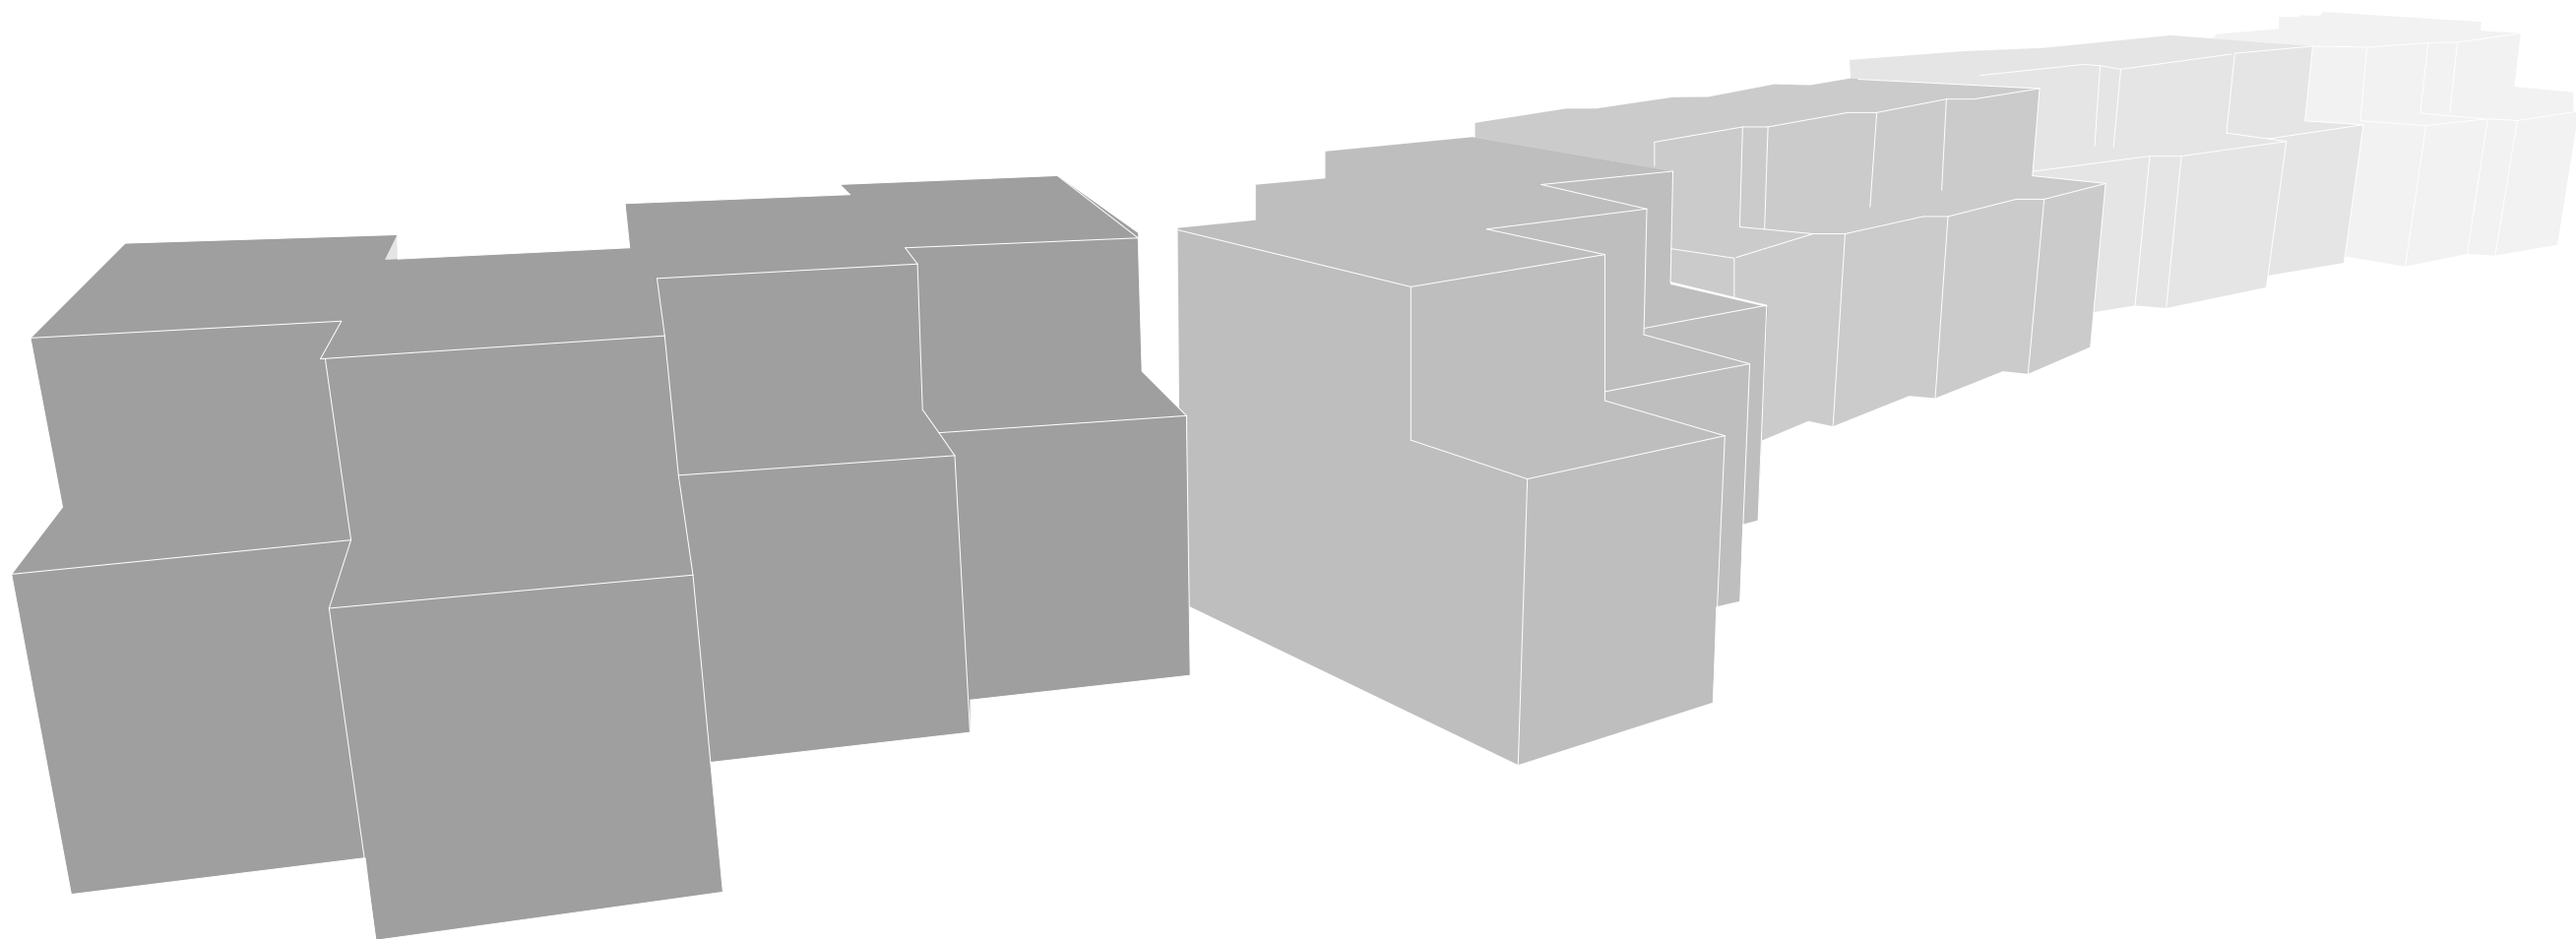



PRIKAZ PARCEL IN STANOVANJSKIH ENOT

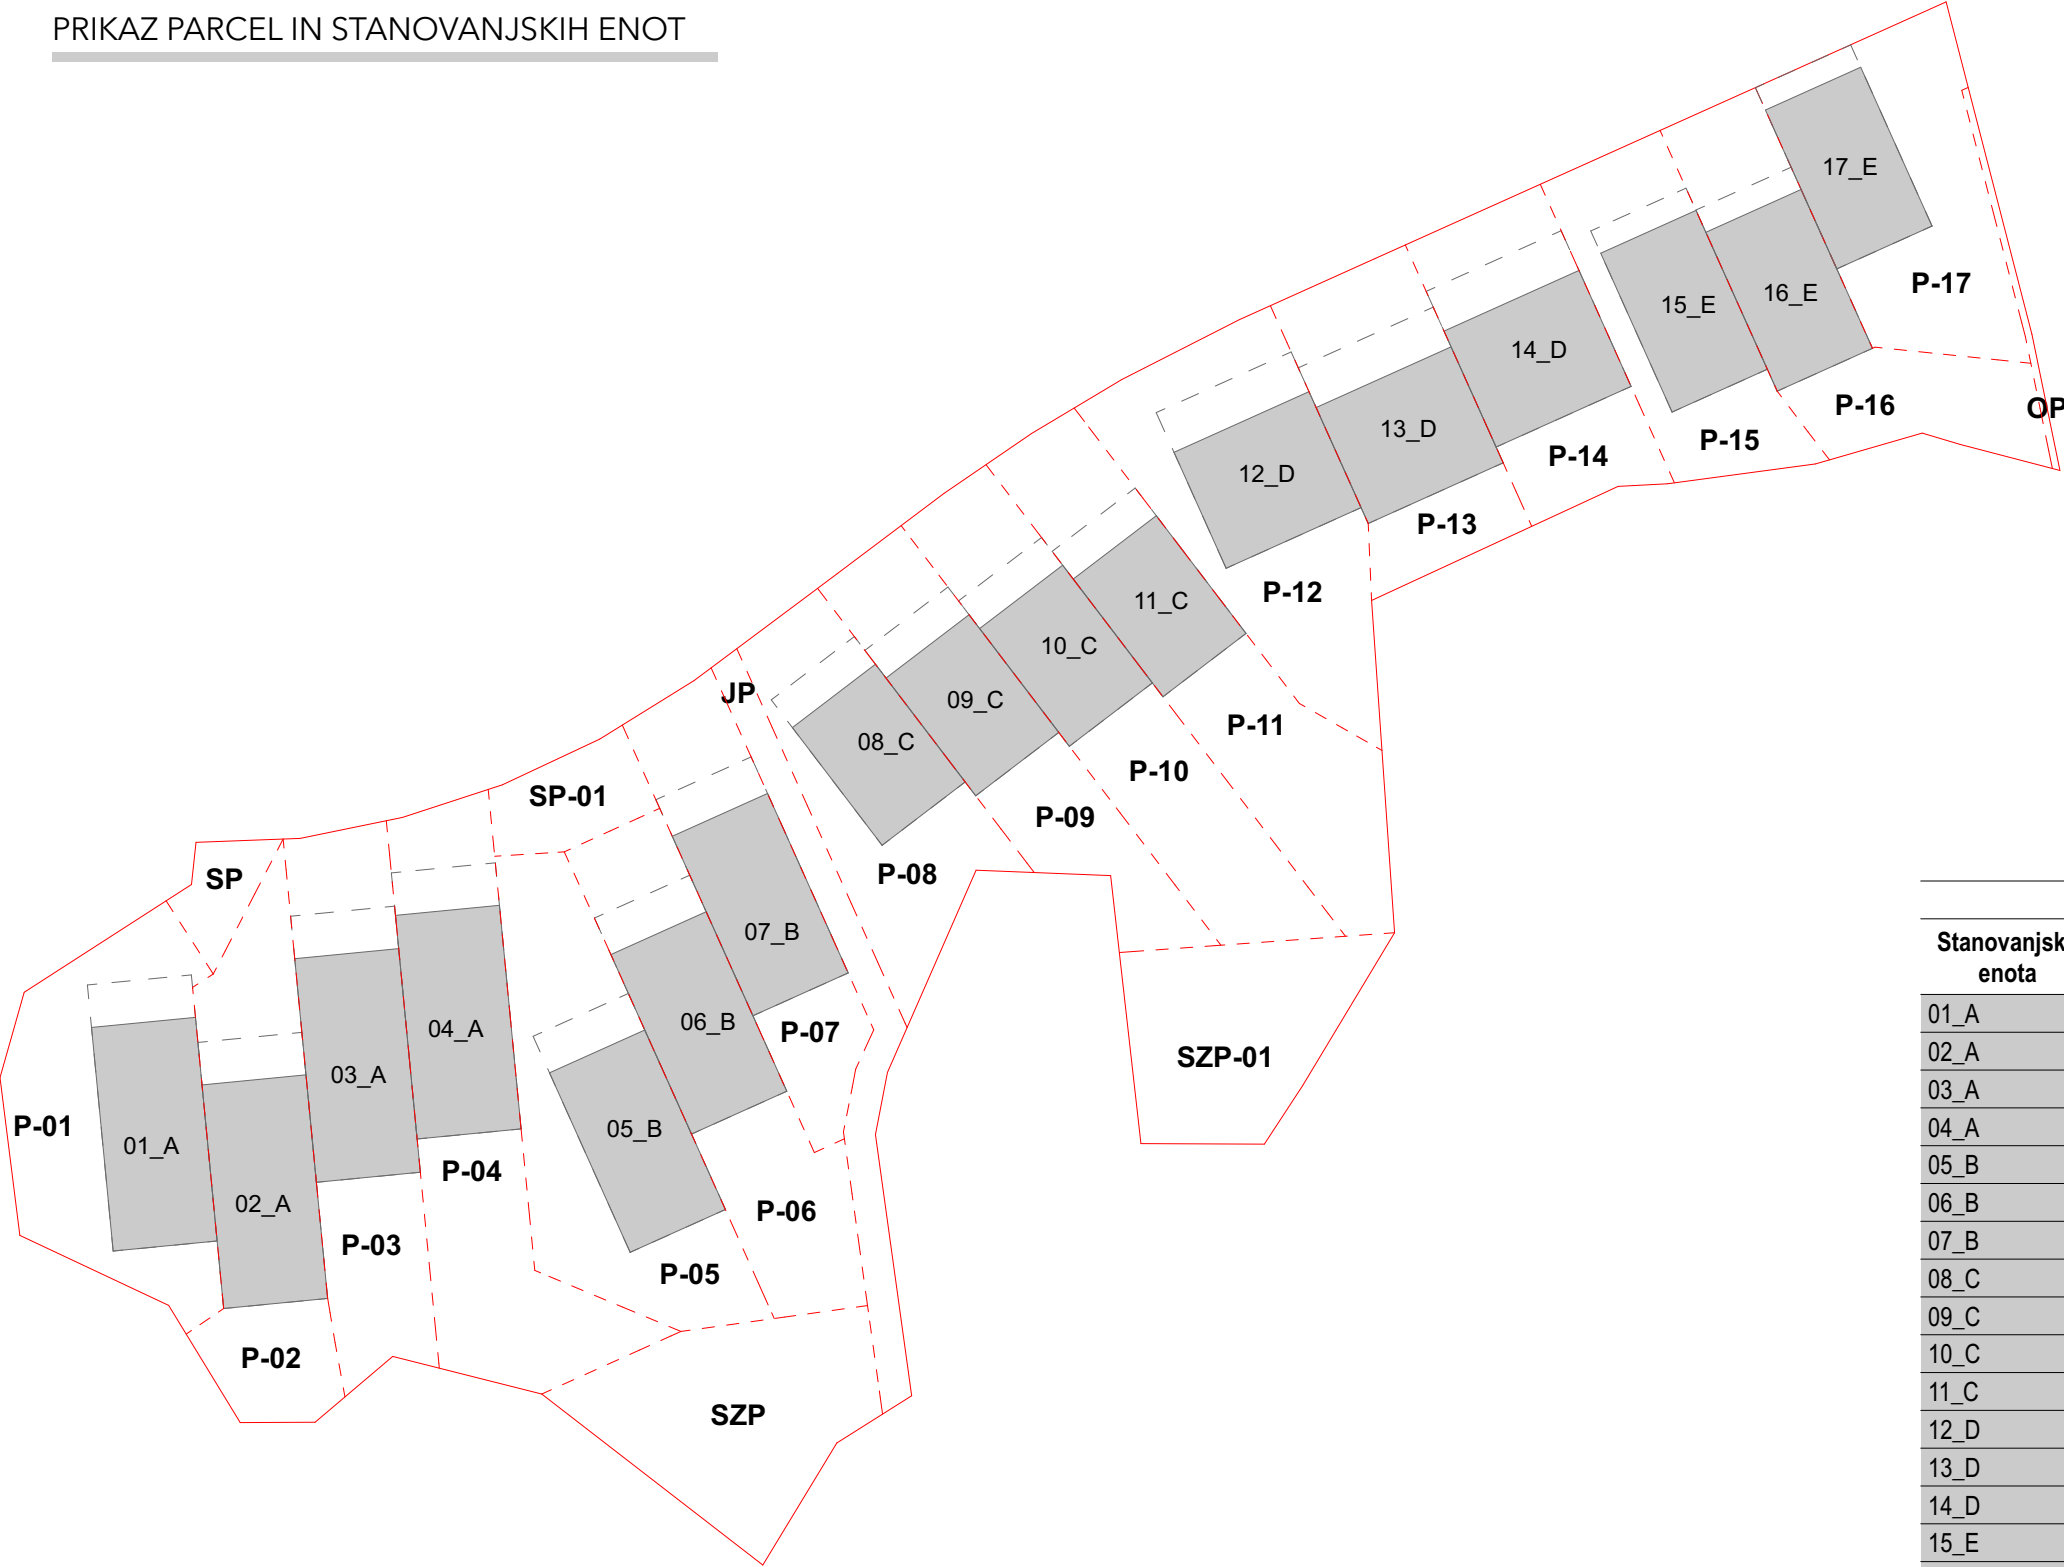


POVRŠINE PARCEL			
Stanovanjska enota	Oznaka parcele	Namen	Površina [m2]
01_A	P-01	PARCELA	216,65
02_A	P-02	PARCELA	180,38
03_A	P-03	PARCELA	186,04
04_A	P-04	PARCELA	227,41
05_B	P-05	PARCELA	228,42
06_B	P-06	PARCELA	186,65
07_B	P-07	PARCELA	152,02
08_C	P-08	PARCELA	167,05
09_C	P-09	PARCELA	157,24
10_C	P-10	PARCELA	193,26
11_C	P-11	PARCELA	209,41
12_D	P-12	PARCELA	218,27
13_D	P-13	PARCELA	154,31
14_D	P-14	PARCELA	152,01
15_E	P-15	PARCELA	152,85
16_E	P-16	PARCELA	170,97
17_E	P-17	PARCELA	189,07
JP	JP	JAVNA PEŠPOT	81,54
OP	OP	OSTALE POVRŠINE	8,99
SP	SP	SKUPNE ASFALTIRANE POVRŠINE	25,53
SP-01	SP-01	SKUPNE ASFALTIRANE POVRŠINE 1	44,36
SZP	SZP	SKUPNE ZELENE POVRŠINE	156,96
SZP-01	SZP-01	SKUPNE ZELENE POVRŠINE 1	131,36
			3.590,75 m²

SEZNAM PROSTOROV IN POVRŠINA:


Seznam prostorov - ENOTAA		
Št.	Prostor	Površina [m2]
01	Vhodni prostor s stopniščem	12,33
02	Shramba	9,02
03	WC	1,97
04	Kuhinja/Dnevni prostor	44,77
05	Hodnik	10,73
06	Otroška soba 1	17,68
07	Otroška soba 2	17,68
08	Utility	5,12
09	Kopalnica	8,69
10	Kabinet	7,05
11	Predprostor s stopniščem	9,03
12	Kabinet	6,30
13	Spalnica	14,74
14	Garderoba	9,06
15	Kopalnica	11,80
		185,97 m²
16	Terasa	21,65
		21,65 m²
		207,62 m²

TLORIS STANOVANJA
STANOVANJSKA ENOTA 01_A


PRITLIČJE

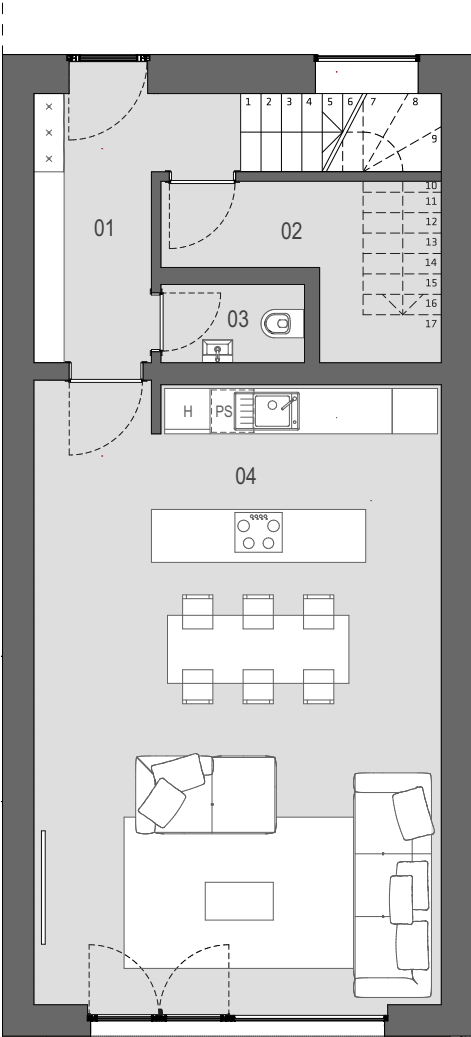


NADSTROPJE

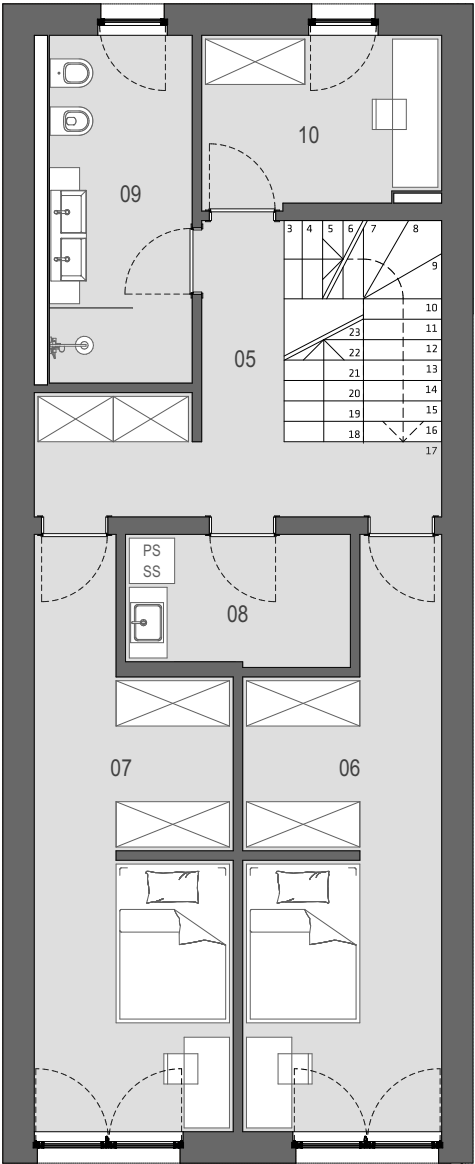


TERASA

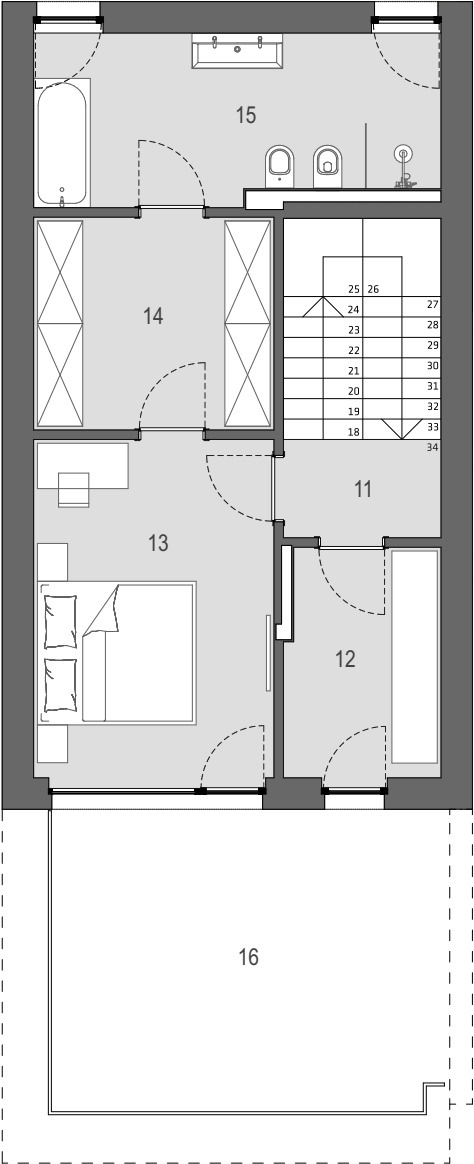

PREREZ

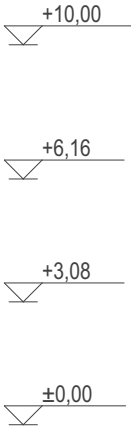

SHEMATSKI PRIKAZ

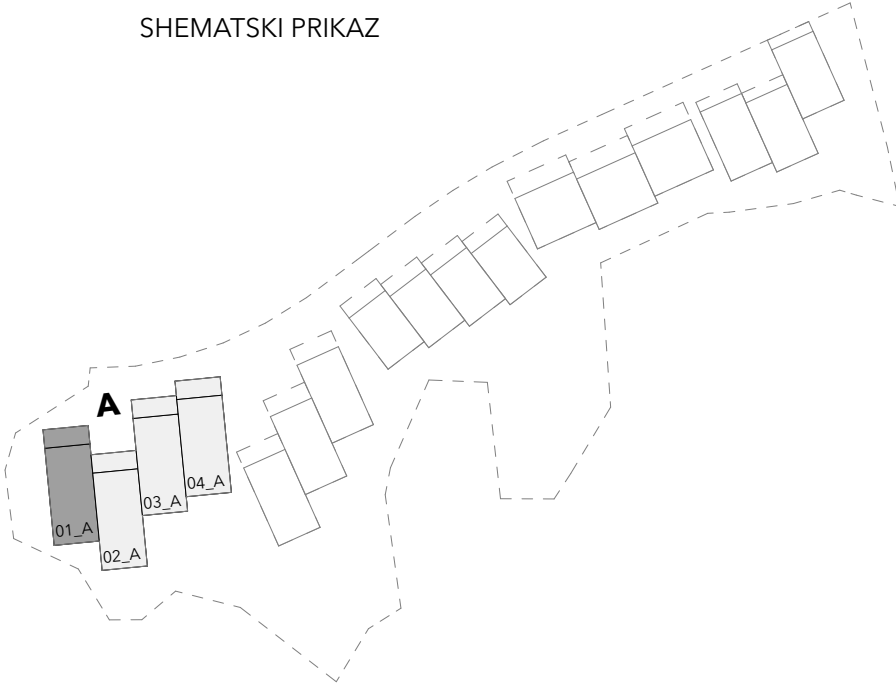

merilo 1:100




SEZNAM PROSTOROV IN POVRŠINA:


Seznam prostorov - ENOTA B		
Št.	Prostor	Površina [m2]
01	Vhodni prostor s stopniščem	12,29
02	Shramba	9,02
03	WC	1,96
04	Kuhinja/Dnevni prostor	36,00
05	Hodnik	10,70
06	Otroška soba 1	14,25
07	Otroška soba 2	14,25
08	Utility	3,68
09	Kopalnica	8,32
10	Kabinet	6,58
11	Predprostor s stopniščem	9,03
12	Kabinet	4,14
13	Spalnica	11,33
14	Garderoba	9,00
15	Kopalnica	10,94
		161,51 m²
16	Terasa	17,60
		17,60 m²
		179,11 m²

TLORIS STANOVANJA
STANOVANJSKA ENOTA 05_B


PRITLIČJE

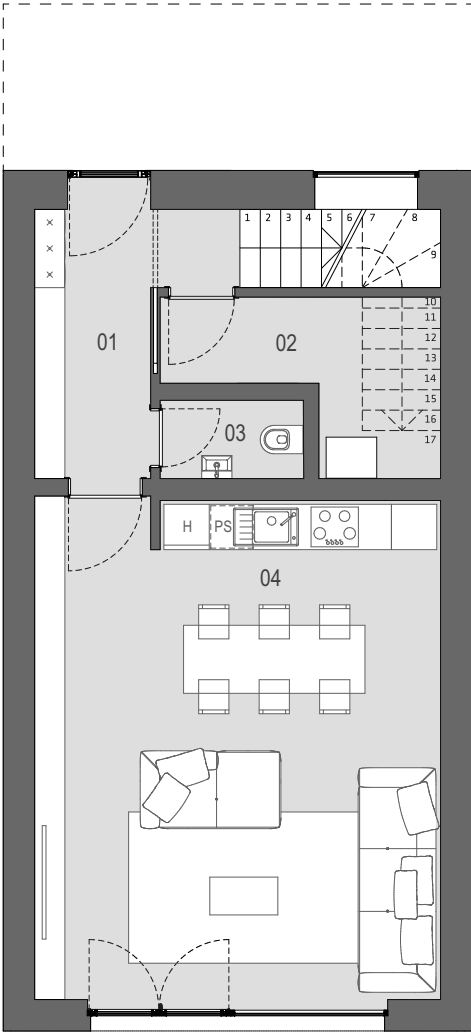


NADSTROPJE

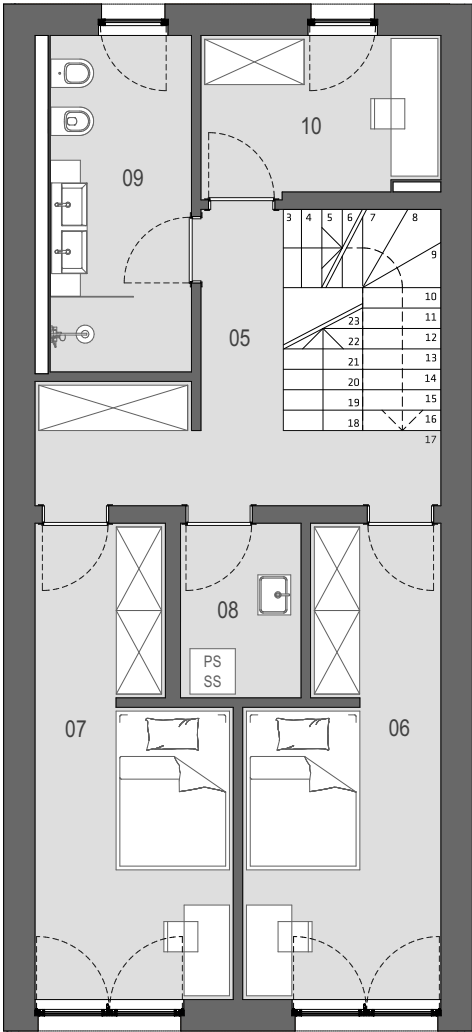


TERASA

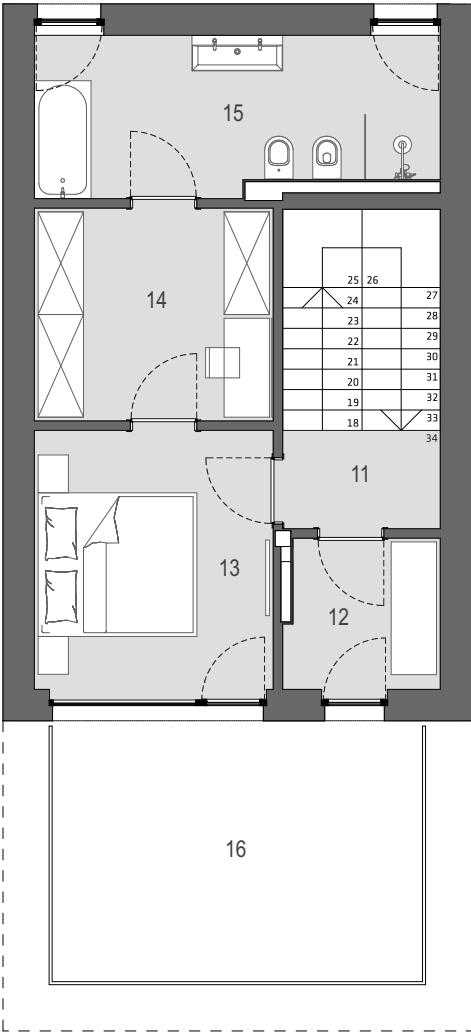

PREREZ

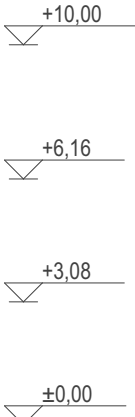

SHEMATSKI PRIKAZ

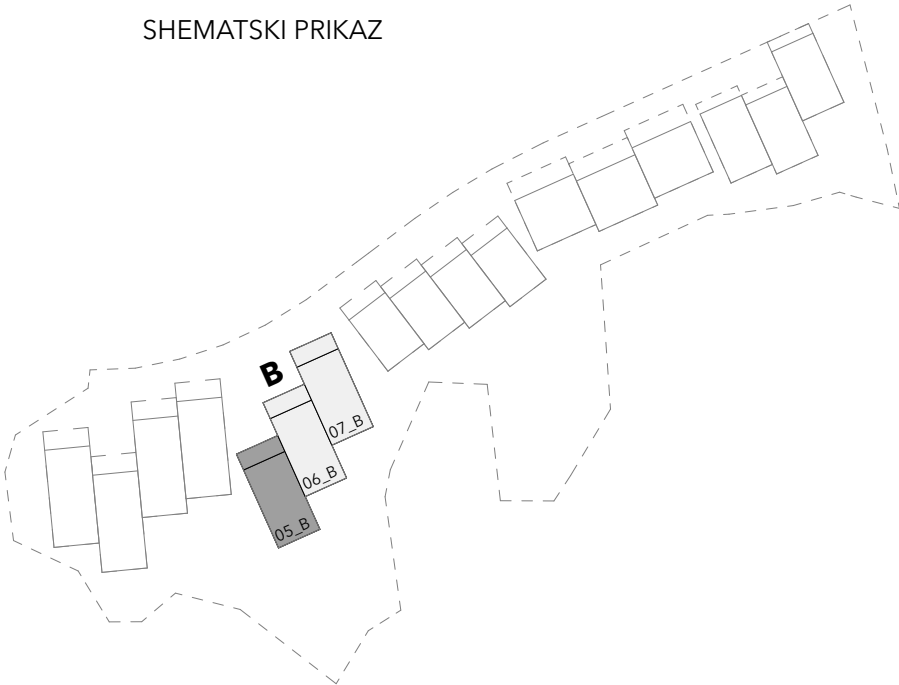

merilo 1:100




SEZNAM PROSTOROV IN POVRŠINA:


Seznam prostorov - ENOTA C		
Št.	Prostor	Površina [m2]
01	Vhodni prostor s stopniščem	12,36
02	Shramba	9,02
03	WC	1,97
04	Kuhinja/Dnevni prostor	21,05
05	Hodnik	9,29
06	Otroška soba 1	9,25
07	Otroška soba 2	9,09
08	Utility	3,47
09	Kopalnica	5,58
10	Kabinet	5,55
11	Predprostor s stopniščem	9,51
12	Spalnica	11,01
13	Garderoba	7,70
14	Kopalnica	5,18
		120,02 m²
15	Terasa	13,53
		13,53 m²
		133,55 m²

TLORIS STANOVANJA
STANOVANJSKA ENOTA 08_C


PRITLIČJE

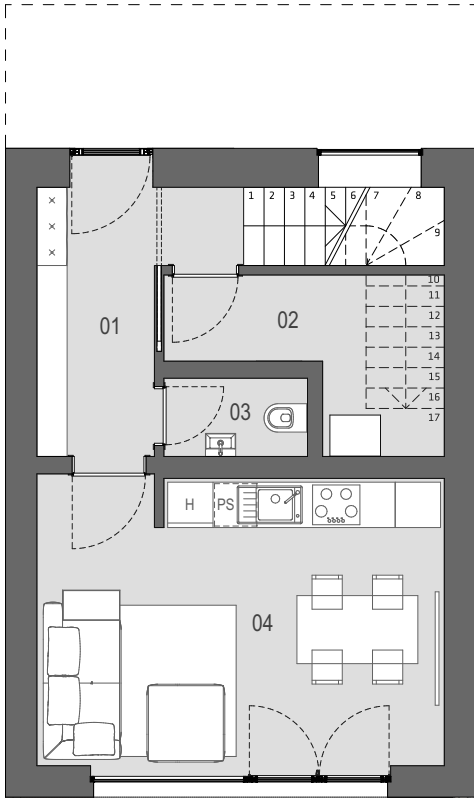

NADSTROPJE

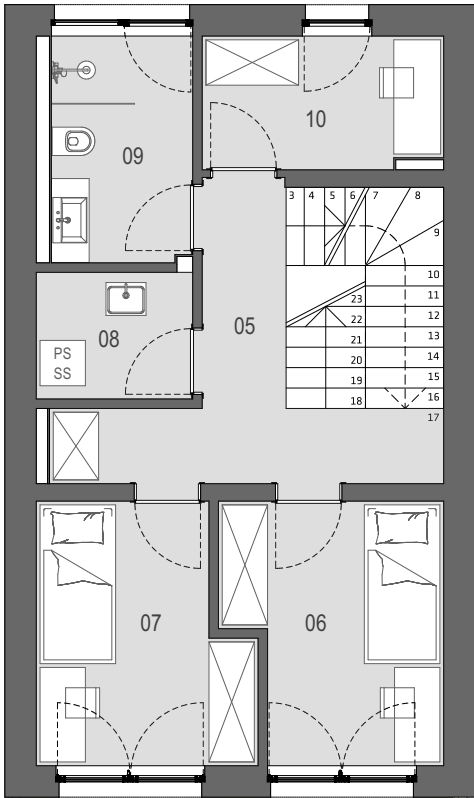

TERASA


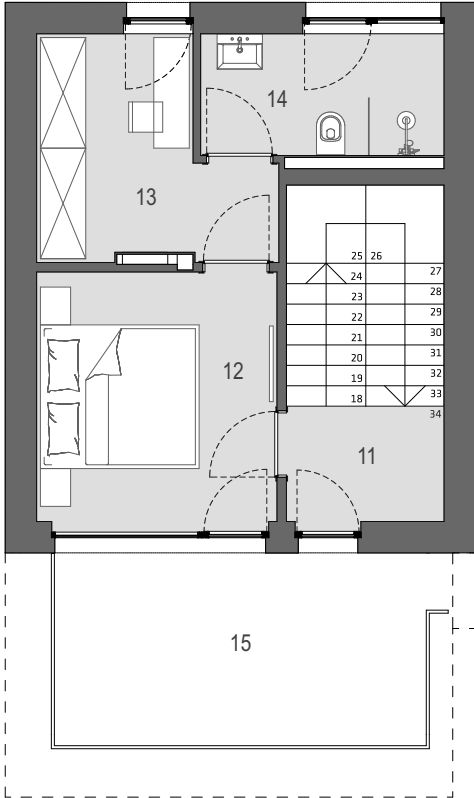


PREREZ

SHEMATSKI PRIKAZ





merilo 1:100

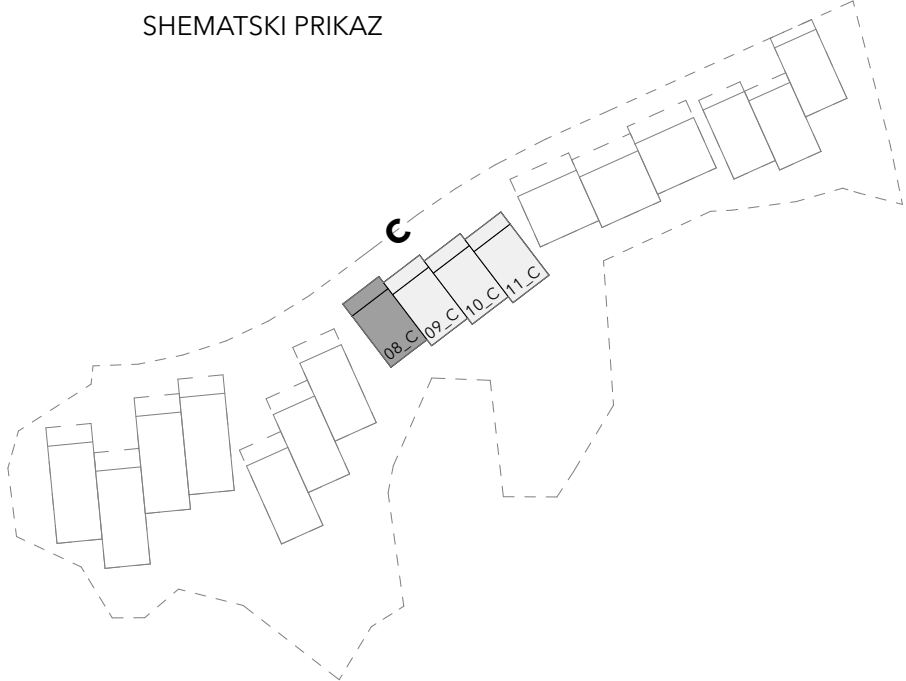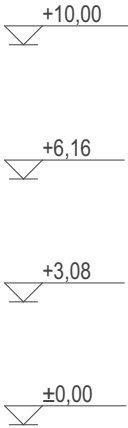

SEZNAM PROSTOROV IN POVRŠINA:

Seznam prostorov - ENOTA D		
Št.	Prostor	Površina [m2]
01	Vhodni prostor	3,72
02	Shramba	3,21
03	WC	2,43
04	Kuhinja/Dnevni prostor	40,39
05	Predprostor s stopniščem	11,63
06	Otroška soba 1	16,75
07	Otroška soba 2	15,38
08	Utility	5,13
09	Kabinet	8,53
10	Kopalnica	8,80
11	Predprostor s stopniščem	14,23
12	Spalnica	13,34
13	Garderoba	8,59
14	Kopalnica	8,86
		161,00 m²
15	Terasa	18,35
		18,35 m²
		179,35 m²

TLORIS STANOVANJA
STANOVANJSKA ENOTA 12_D

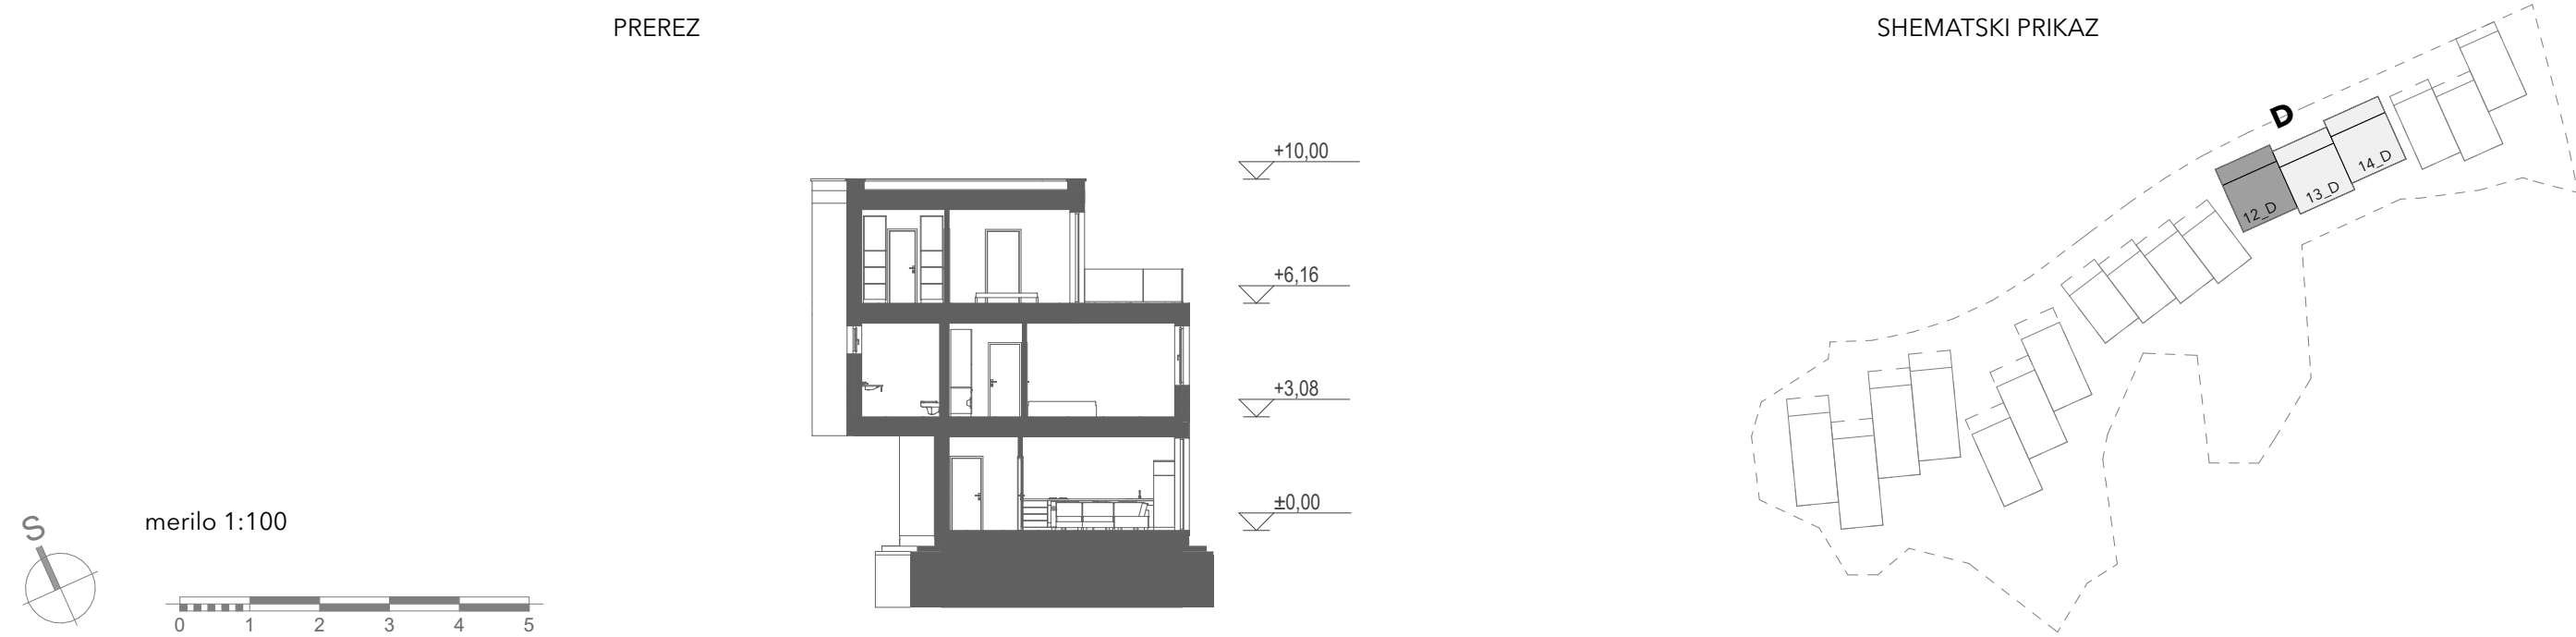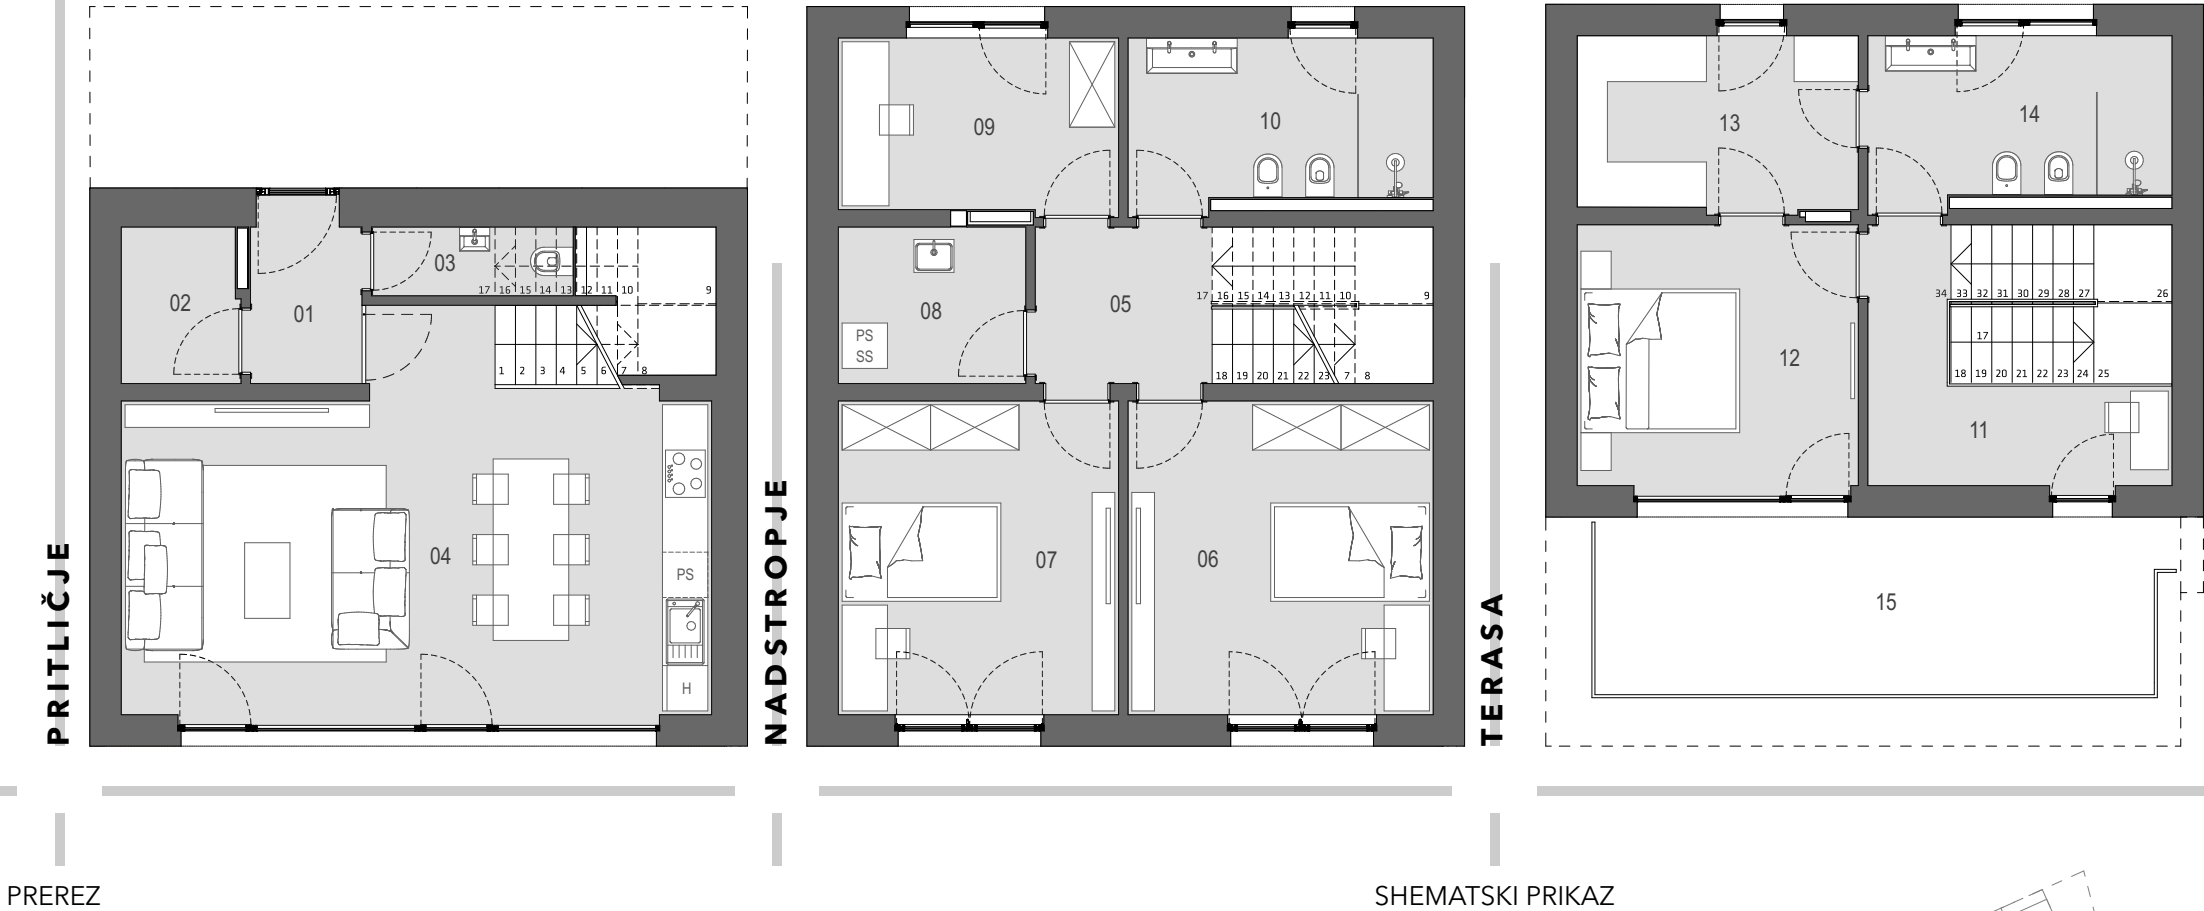


SEZNAM PROSTOROV IN POVRŠINA:


Seznam prostorov - ENOTA E		
Št.	Prostor	Površina [m2]
01	Vhodni prostor s stopniščem	12,29
02	Shramba	9,02
03	WC	1,97
04	Kuhinja/Dnevni prostor	29,13
05	Hodnik	8,04
06	Otroška soba 1	13,13
07	Otroška soba 2	13,11
08	Utility	3,45
09	Kopalnica	9,32
10	Predprostor s stopniščem	8,71
11	Spalnica	18,54
12	Kopalnica	9,32
		136,03 m²
13	Terasa	14,80
		14,80 m²
		150,82 m²

TLORIS STANOVANJA
STANOVANJSKA ENOTA 15_E


PRITLIČJE

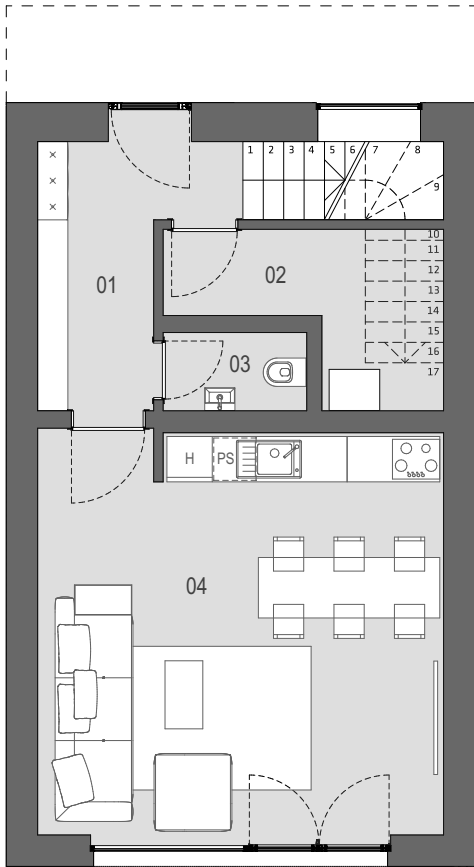


NADSTROPJE

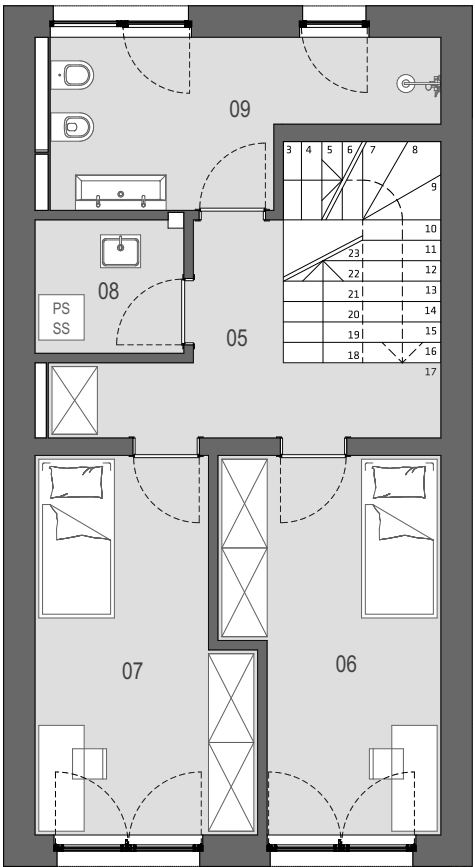


TERASA

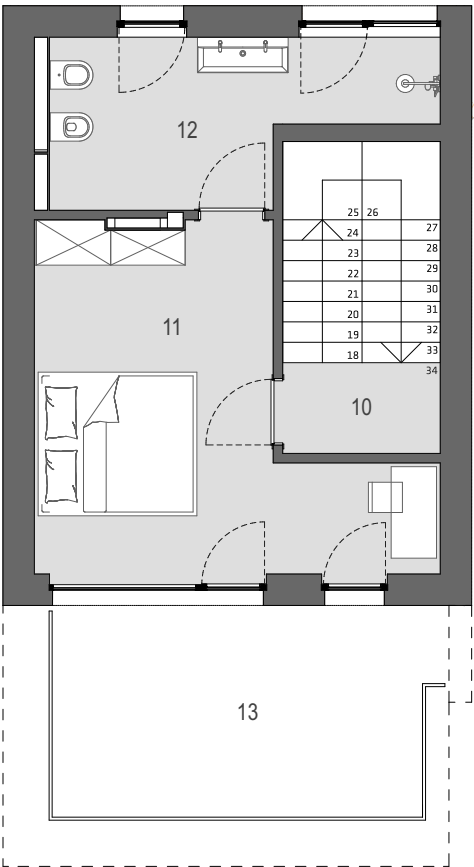

PREREZ

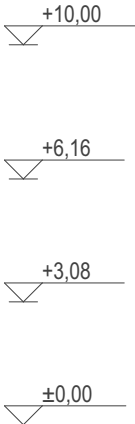

SHEMATSKI PRIKAZ

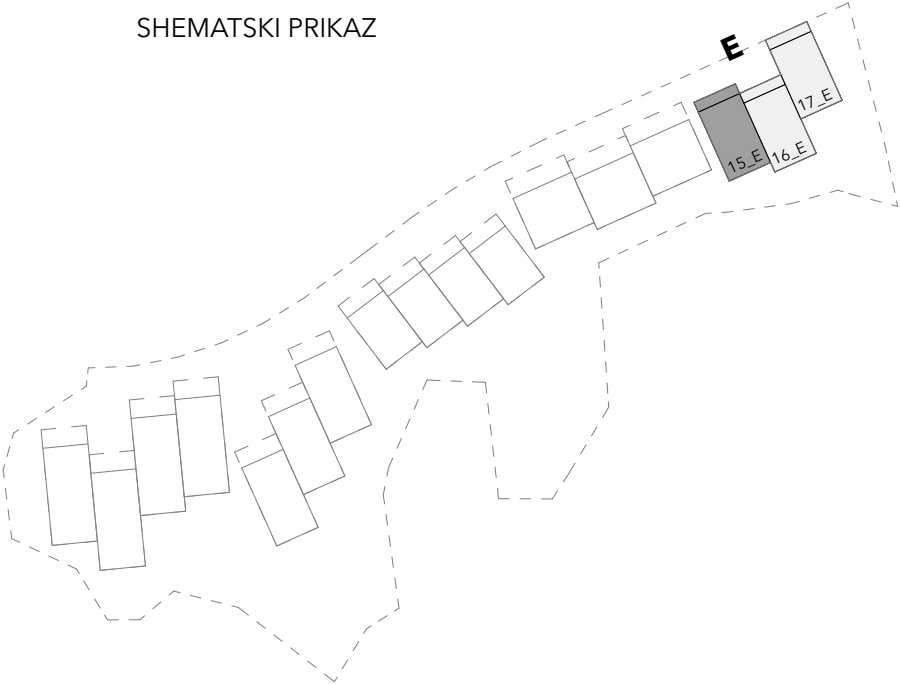

merilo 1:100









